

La Résidence du Lac

32, rue de Marseille - BELFORT 90000

Bâtiment

A1

Niveau

R+1

Type

T3

N°

Lot

Date : 03/07/2025

Appartement 112N

Surfaces habitables


Séjour	22,98
Chambre 1	11,33
Chambre 2	9,59
Dgt	8,65
Cuisine	7,65
SDB	5,39
Entrée	3,57
WC	1,25

70,41 m²

Extérieurs

Terrasse	39,27
----------	-------

39,27 m²

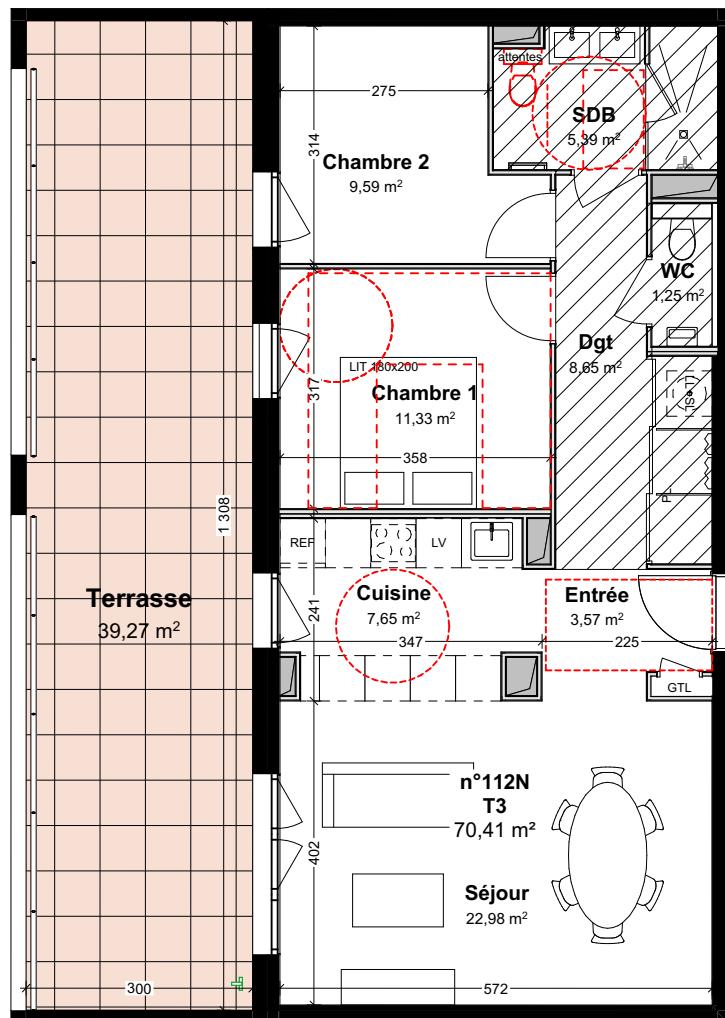

Echelle : 1:100 (1cm = 1,00 m) sur A4



Légende

- faux-plafond
- adaptabilité PMR
- nourrices
- sèche-serviette

- terrasse plain pied par rapport au sol intérieur
- terrasse +16cm par rapport au sol intérieur

Maitre d'ouvrage

SASU LA RESIDENCE DU LAC

12, rue Gustave Lang

90000 BELFORT

03.84.46.60.63 - promotion@ledomainedescygnes.fr

Architecte





Atelier Alain Calmus

4, faubourg des Ancêtres

90 000 BELFORT

03.84.28.33.12 - atelier@calmus-archi.com

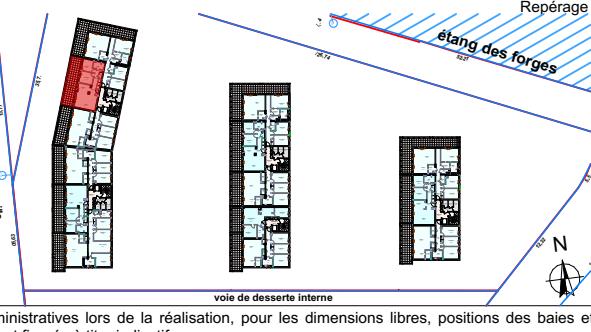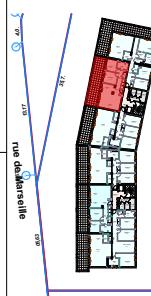

Nota : Des modifications sont susceptibles d'être apportées au plan du logement en fonction des nécessités techniques et administratives lors de la réalisation, pour les dimensions libres, positions des baies et équipements. Les surfaces données sont approximatives. Les retombées, sofites, faux plafonds, emplacements des équipements sont figurés à titre indicatifs. Toutes modifications apportées au logement devront respecter l'article 16 de l'arrêté du 24 décembre 2015 relatif à l'accessibilité aux personnes handicapées des bâtiments d'habitation collectifs et des maisons.