

# La Résidence du Lac

32, rue de Marseille - BELFORT 90000

Bâtiment

A1

Niveau

R+3

Type

T4/5

N°

131N

Lot

Date : 03/07/2025

## Appartement 131N

### Surfaces habitables


Séjour	25,40
Dgt	14,01
Chambre 2	11,43
Chambre 1	9,89
Chambre 3	8,98
Cuisine	8,89
SDB	5,76
SDD	3,02
Cellier	2,26
WC	2,64

**92,28 m<sup>2</sup>**

### Extérieurs

Terrasse 1	38,07
Terrasse 2	8,97

**47,04 m<sup>2</sup>**

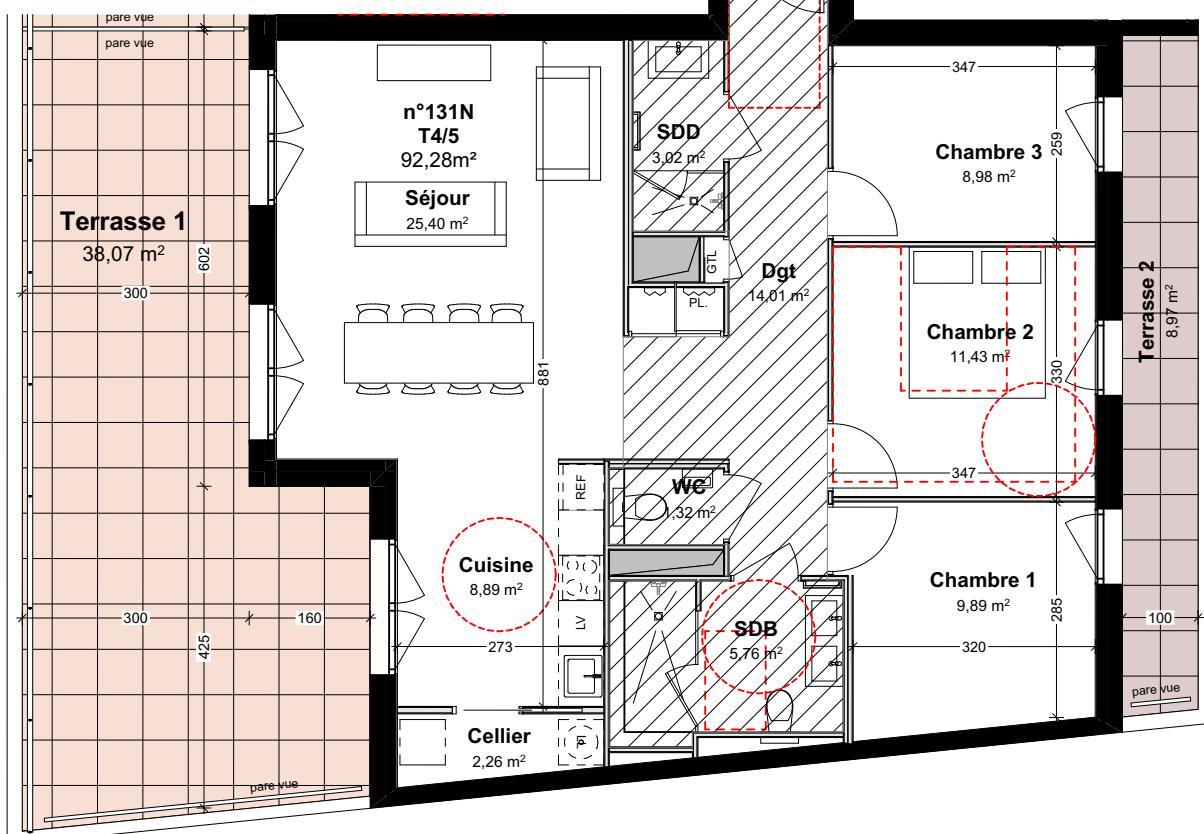

Echelle : 1:100 (1cm = 1,00 m) sur A4



### Legend

faux-plafond	terrasse plain pied
adaptabilité PMR	par rapport au sol intérieur
nourrices	terrasse +16cm par rapport
sèche-serviette	au sol intérieur

Maitre d'ouvrage

**SASU LA RESIDENCE DU LAC**

12, rue Gustave Lang

90000 BELFORT

03.84.46.60.63 - promotion@ledomainedescygnes.fr

Architecte




**Atelier Alain Calmus**

4, faubourg des Ancêtres

90 000 BELFORT

03.84.28.33.12 - atelier@calmus-archi.com

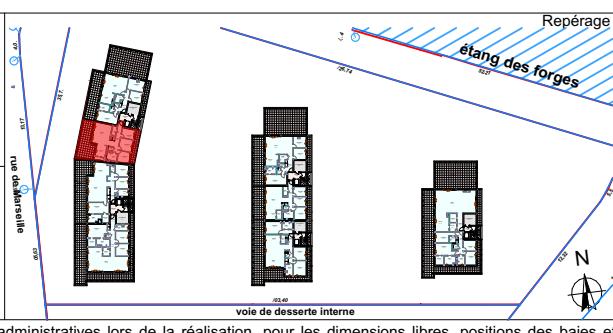

**Nota :** Des modifications sont susceptibles d'être apportées au plan du logement en fonction des nécessités techniques et administratives lors de la réalisation, pour les dimensions libres, positions des baies et équipements. Les surfaces données sont approximatives. Les retombées, sofites, faux plafonds, emplacements des équipements sont figurés à titre indicatifs. Toutes modifications apportées au logement devront respecter l'article 16 de l'arrêté du 24 décembre 2015 relatif à l'accessibilité aux personnes handicapées des bâtiments d'habitation collectifs et des maisons.