

La Résidence du Lac

32, rue de Marseille - BELFORT 90000

Bâtiment	Niveau	Type	N°	Lot
A1	R+1	T5	111	

Date : 03/07/2025



Appartement 111

Surfaces habitables

Séjour	33,69
Salle à manger	19,04
Chambre 1	16,78
Entrée	14,43
Chambre 2	13,86
Chambre 3	12,56
Cuisine	8,48
SDD1	5,83
SDD2	4,74
Cellier	2,88
WC	2,29
134,58 m²	

Extérieurs

Terrasse	29,75
29,75 m²	

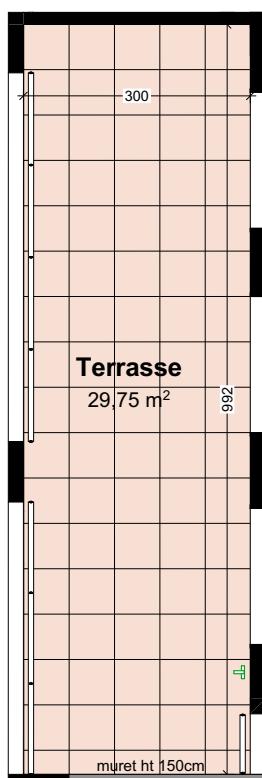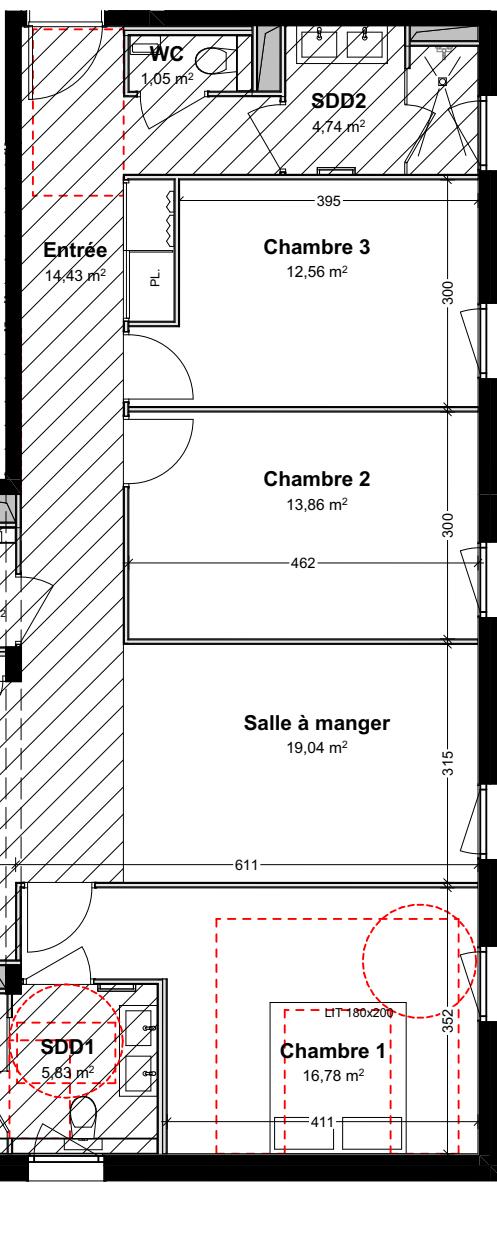

Echelle : 1:100 (1cm = 1,00 m) sur A4



Légende

faux-plafond	terrasse plain pied
adaptabilité PMR	par rapport au sol intérieur
nourrices	terrasse +16cm par rapport
sèche-serviette	au sol intérieur

Maitre d'ouvrage

SASU LA RESIDENCE DU LAC

12, rue Gustave Lang

90000 BELFORT

03.84.46.60.63 - promotion@ledomainedescygnes.fr

Architecte




Atelier Alain Calmus

4, faubourg des Ancêtres

90 000 BELFORT

03.84.28.33.12 - atelier@calmus-archi.com

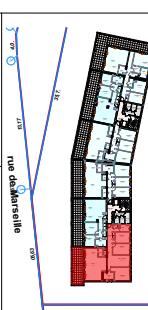

Repérage

étang des forges

N

voie de desserte interne

Nota : Des modifications sont susceptibles d'être apportées au plan du logement en fonction des nécessités techniques et administratives lors de la réalisation, pour les dimensions libres, positions des baies et équipements. Les surfaces données sont approximatives. Les retombées, sofites, faux plafonds, emplacements des équipements sont figurés à titre indicatifs. Toutes modifications apportées au logement devront respecter l'article 16 de l'arrêté du 24 décembre 2015 relatif à l'accessibilité aux personnes handicapées des bâtiments d'habitation collectifs et des maisons.