

La Résidence du Lac

32, rue de Marseille - BELFORT 90000

Bâtiment	Niveau	Type	N°	Lot
A1	R+2	T5	123	

Date : 03/07/2025

Appartement 123

Surfaces habitables


Surfaces habitables	
Séjour	32,82
Chambre 1	13,93
Chambre 3	11,89
Entrée	11,44
Chambre 2	11,16
Cuisine	8,96
SDB	5,96
Cellier	3,04
SDD	2,94
WC	1,86

104.00 m²

Extérieurs

Terrasse 30,11


30,11 m²

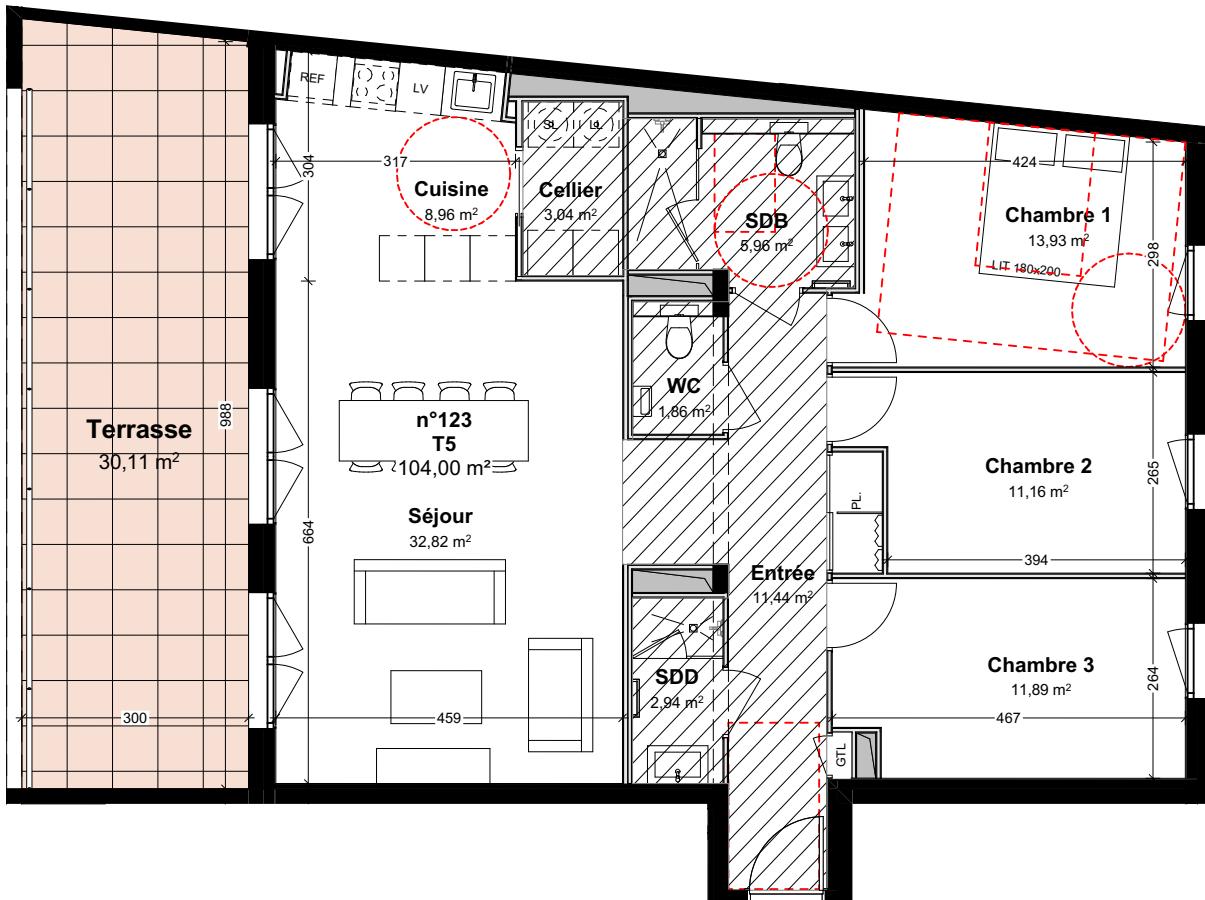

Echelle : 1:100 (1cm = 1,00 m) sur A4



Légende

 

adaptabilité PMR

— nou

■ sèche-serviette

terrasse plain pied
par rapport au sol intérieur

■ par rapport au sol intérieur

 terrasse +

 au sol intérie

Maitre d'ouvrage
SASU LA RESIDENCE DU LAC

12, rue Gustave Lang
90000 BELFORT

03.84.46.60.63 - promotion@ledomainedescygnes.fr

Nota : Des modifications sont susceptibles d'être apportées.

quipements. Les surfaces données sont approximatives. Les rebordées, sofites, faux plafonds, emplacements des équipements sont figurés à titre indicatifs.

outes modifications apportées au logement devront respecter l'article 16 de l'arrêté du 24 décembre 2015 relatif à l'accessibilité aux personnes handicapées des bâtiments d'habitation collectifs et des maisons.