


La Résidence du Lac

32, rue de Marseille - BELFORT 90000

Bâtiment	Niveau	Type	N°	Lot
A1	R+3	T5	132	

Date : 03/07/2025

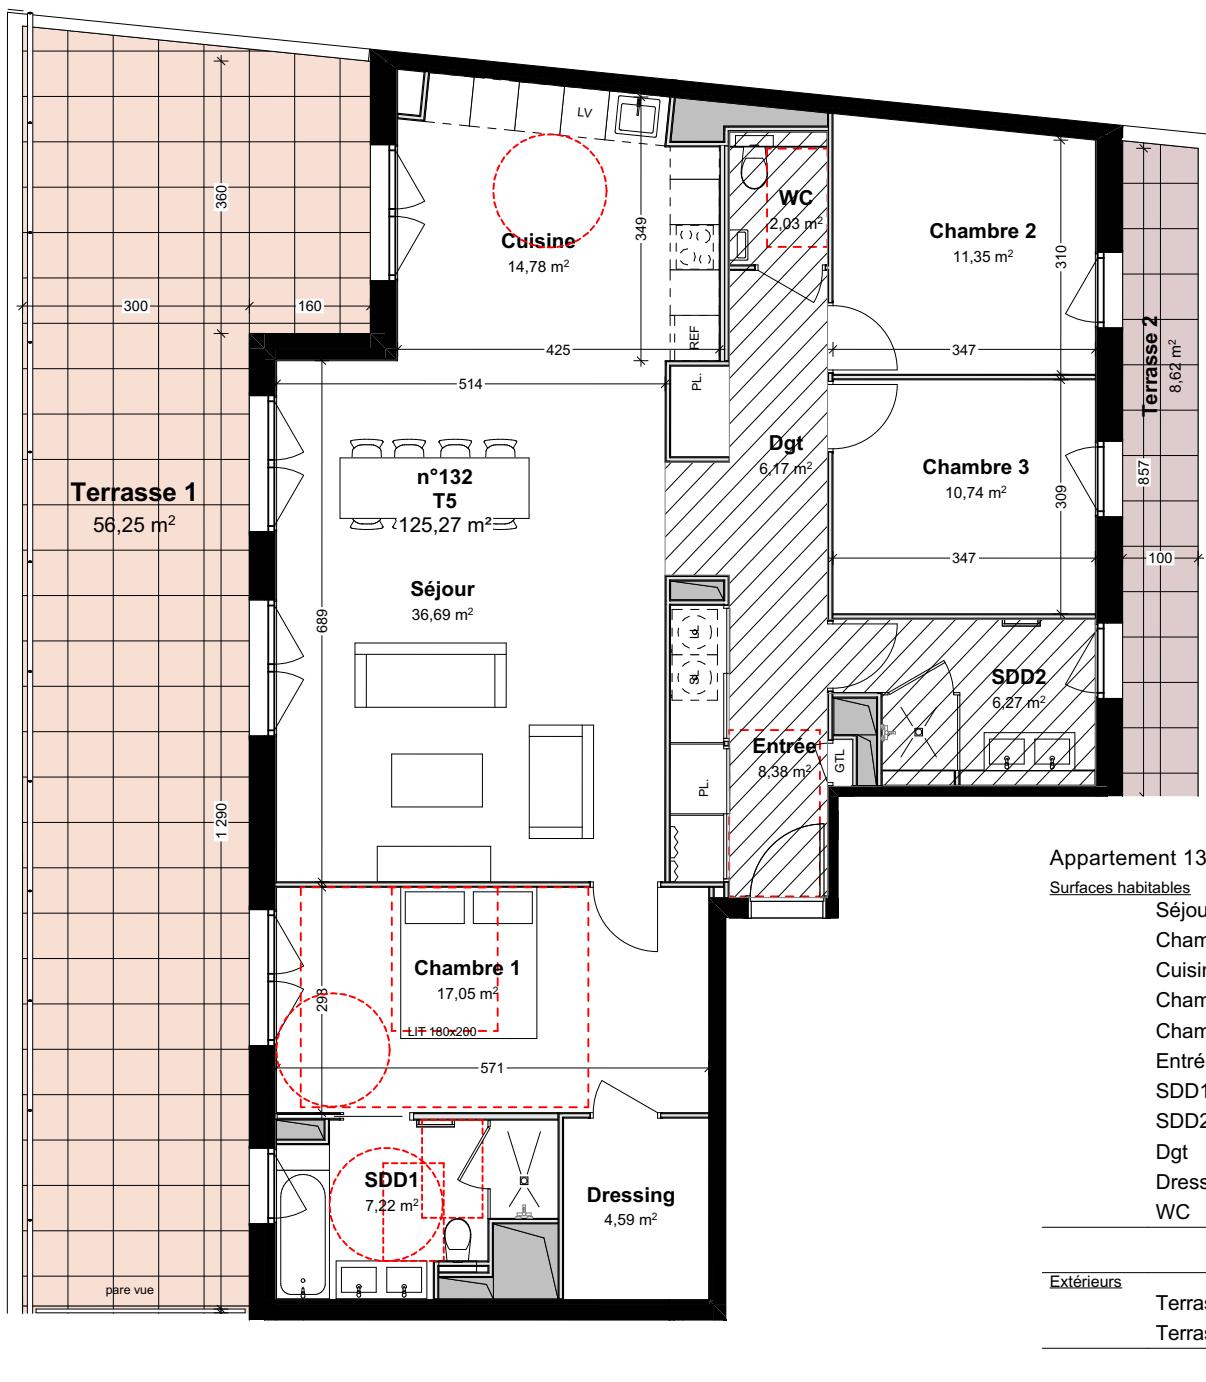

Echelle : 1:100 (1cm = 1,00 m) sur A4

0 1 2 3 4 5

Légende



terrasse plain pied par rapport au sol intérieur
 adaptabilité PMR
 terrasse +16cm par rapport au sol intérieur
 nourrices
 sèche-serviette

Maitre d'ouvrage

SASU LA RESIDENCE DU LAC

12, rue Gustave Lang

90000 BELFORT

03.84.46.60.63 - promotion@ledomainedescygnes.fr

Architecte




Atelier Alain Calmus

4, faubourg des Ancêtres

90 000 BELFORT

03.84.28.33.12 - atelier@calmus-archi.com

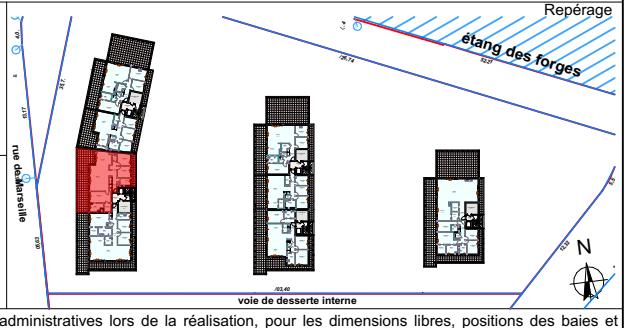

Nota : Des modifications sont susceptibles d'être apportées au plan du logement en fonction des nécessités techniques et administratives lors de la réalisation, pour les dimensions libres, positions des baies et équipements. Les surfaces données sont approximatives. Les retombées, sofites, faux plafonds, emplacements des équipements sont figurés à titre indicatifs. Toutes modifications apportées au logement devront respecter l'article 16 de l'arrêté du 24 décembre 2015 relatif à l'accessibilité aux personnes handicapées des bâtiments d'habitation collectifs et des maisons.