

La Résidence du Lac

32, rue de Marseille - BELFORT 90000

Bâtiment

A1

Niveau

R+3

Type

T5

N°

132N

Date : 03/07/2025
Modifié le 25/07/25


Appartement 132N

Surfaces habitables

Séjour	29,29
Chambre 1	16,00
Chambre 2	13,85
Entrée	11,79
Cuisine	10,66
Chambre 3	10,08
SDB1	5,09
SDB2	3,80
Lingerie	1,69
WC	1,14
	103,39 m²

Extérieurs

Terrasse 1	79,02
Terrasse 2	39,44
Terrasse 3	9,46
	127,92 m²

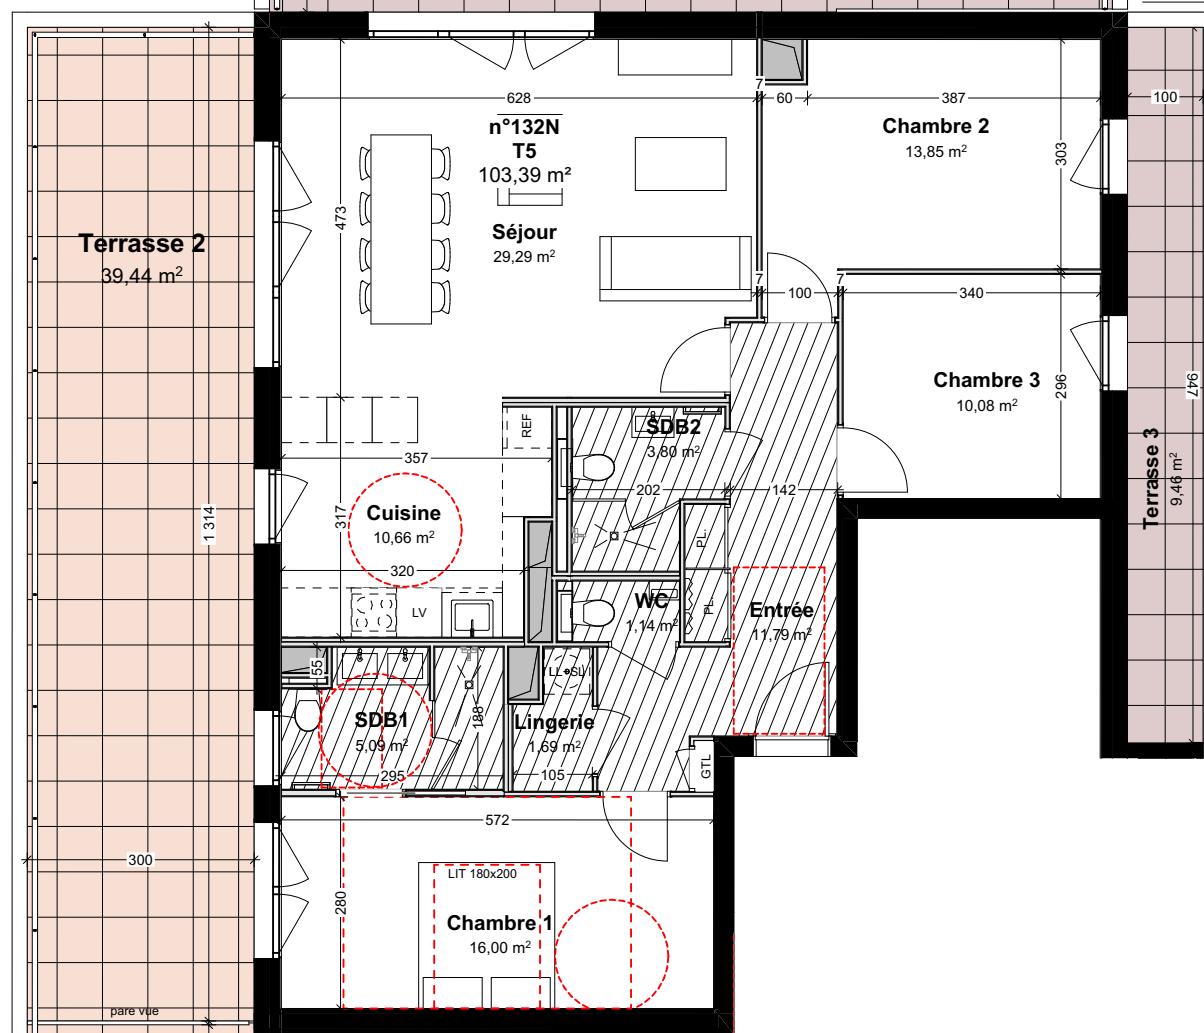

Echelle : 1:100 (1cm = 1,00 m) sur A4

0 1 2 3 4 5

Légende

faux-plafond	terrasse plain pied
adaptabilité PMR	par rapport au sol intérieur
nourrices	terrasse +16cm par rapport
sèche-serviette	au sol intérieur

Maitre d'ouvrage

SASU LA RESIDENCE DU LAC

12, rue Gustave Lang
90000 BELFORT


03.84.46.60.63 - promotion@ledomainedescygnes.fr

Architecte



Atelier Alain Calmus

4, faubourg des Ancêtres
90 000 BELFORT
03.84.28.33.12 - atelier@calmus-archi.com

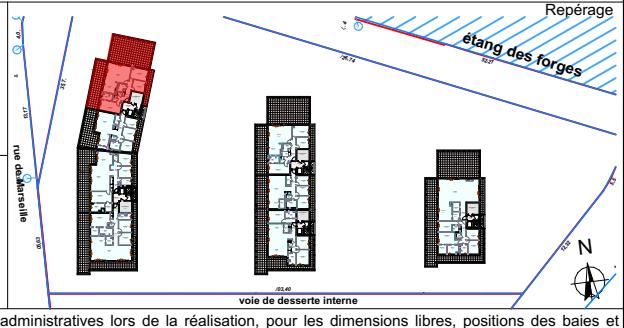

Nota : Des modifications sont susceptibles d'être apportées au plan du logement en fonction des nécessités techniques et administratives lors de la réalisation, pour les dimensions libres, positions des baies et équipements. Les surfaces données sont approximatives. Les retombées, sofites, faux plafonds, emplacements des équipements sont figurés à titre indicatifs.

Toutes modifications apportées au logement devront respecter l'article 16 de l'arrêté du 24 décembre 2015 relatif à l'accessibilité aux personnes handicapées des bâtiments d'habitation collectifs et des maisons.