

# La Résidence du Lac


32, rue de Marseille - BELFORT 90000

Bâtiment	Niveau	Type	N°	Lot
A2	RDC	T2	202	

Date : 03/07/2025

## Appartement 202

Surfaces habitables	
Séjour	21,40
Chambre 1	12,69
Cuisine	8,38
SDB	5,50
	<b>47,97 m<sup>2</sup></b>
Extérieurs	
Jardin Privatif	49,05
Terrasse	19,91
	<b>68,96 m<sup>2</sup></b>

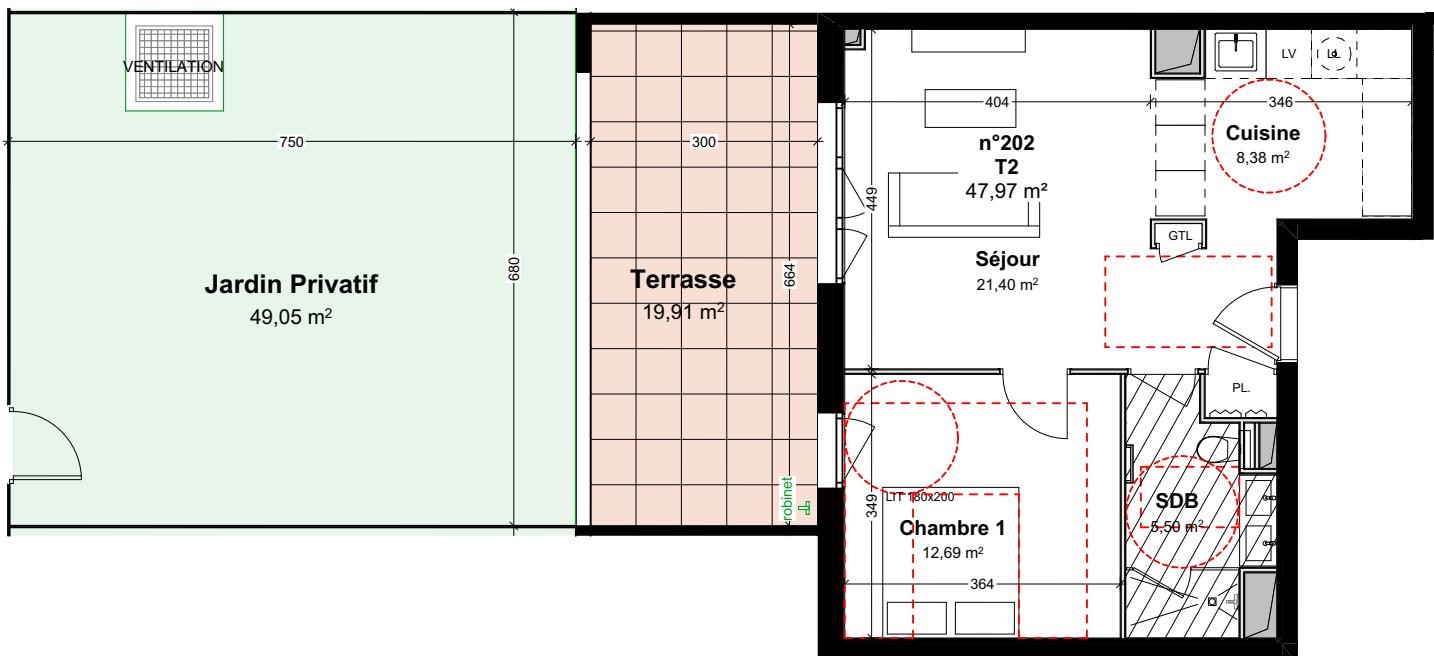

Echelle : 1:100 (1cm = 1,00 m) sur A4



Légende

- [diagonal lines] faux-plafond
- [grid] terrasse plain pied par rapport au sol intérieur
- [dashed red line] adaptabilité PMR
- [wavy line] nourrices
- [towel icon] sèche-serviette
- [dashed red line with arrows] terrasse +16cm par rapport au sol intérieur

Maitre d'ouvrage

**SASU LA RESIDENCE DU LAC**

12, rue Gustave Lang

90000 BELFORT

03.84.46.60.63 - promotion@ledomainedescygnes.fr

Architecte




**Atelier Alain Calmus**

4, faubourg des Ancêtres

90 000 BELFORT

03.84.28.33.12 - atelier@calmus-archi.com

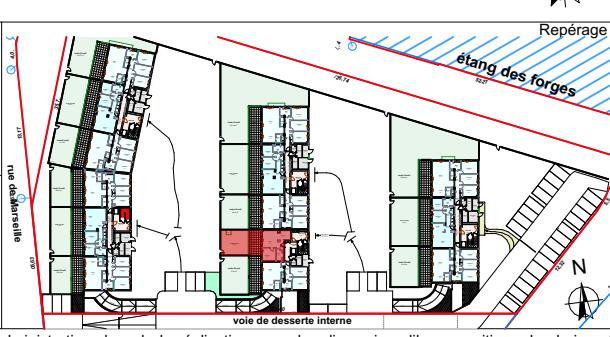

**Nota :** Des modifications sont susceptibles d'être apportées au plan du logement en fonction des nécessités techniques et administratives lors de la réalisation, pour les dimensions libres, positions des baies et équipements. Les surfaces données sont approximatives. Les retombées, sofites, faux plafonds, emplacements des équipements sont figurés à titre indicatifs. Toutes modifications apportées au logement devront respecter l'article 16 de l'arrêté du 24 décembre 2015 relatif à l'accessibilité aux personnes handicapées des bâtiments d'habitation collectifs et des maisons.