

# La Résidence du Lac

32, rue de Marseille - BELFORT 90000

Bâtiment

A2

Niveau

R+1

Type

T3

N°

212

Lot

Date : 03/07/2025  
Modifié le 25/07/25

Appartement 212

Surfaces habitables


Séjour	21,73
Chambre 1	12,70
Chambre 2	10,32
Cuisine	9,48
SDB	5,50
	<b>59,73 m<sup>2</sup></b>

**59,73 m<sup>2</sup>**

Extérieurs

Terrasse	19,91
----------	-------

**19,91 m<sup>2</sup>**

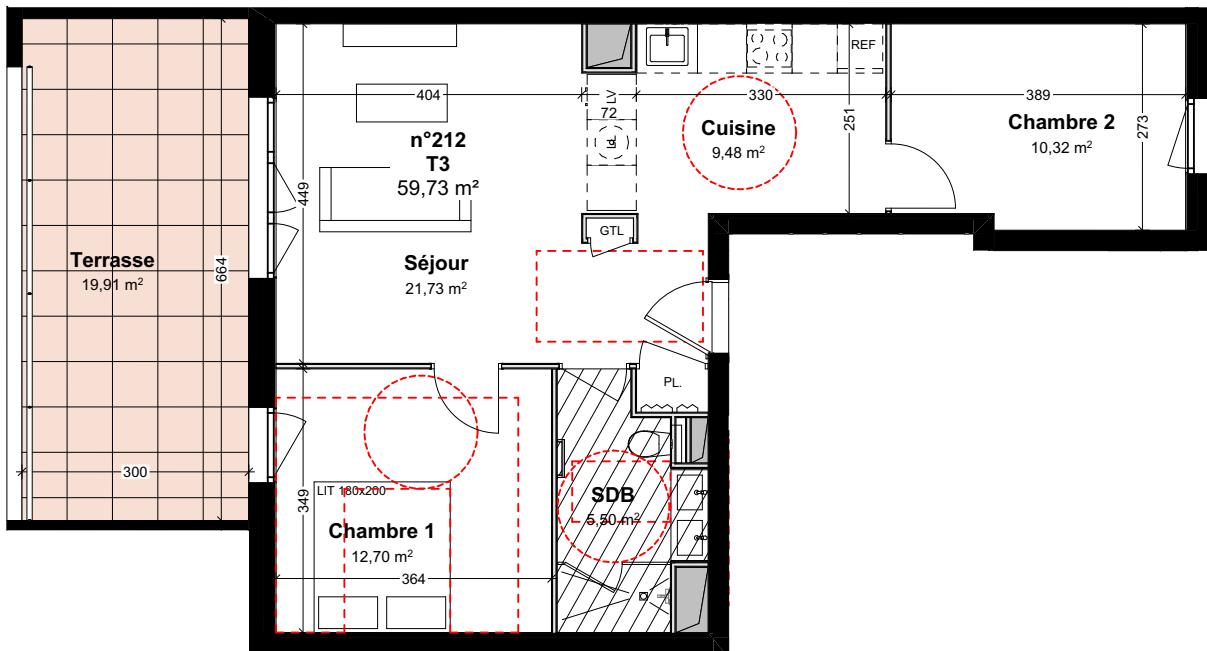

Echelle : 1:100 (1cm = 1,00 m) sur A4



Légende



terrasse plain pied par rapport au sol intérieur  
terrasse +16cm par rapport au sol intérieur

Maitre d'ouvrage

**SASU LA RESIDENCE DU LAC**

12, rue Gustave Lang

90000 BELFORT

03.84.46.60.63 - promotion@ledomainedescygnes.fr

Architecte





**Atelier Alain Calmus**

4, faubourg des Ancêtres

90 000 BELFORT

03.84.28.33.12 - atelier@calmus-archi.com

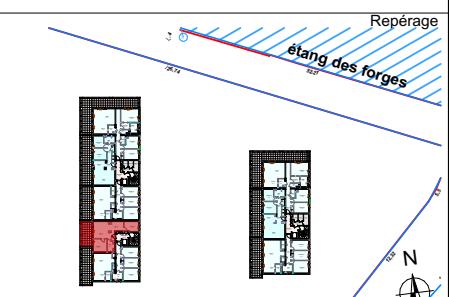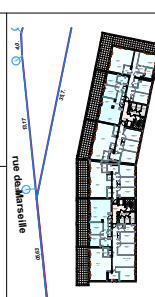

**Nota :** Des modifications sont susceptibles d'être apportées au plan du logement en fonction des nécessités techniques et administratives lors de la réalisation, pour les dimensions libres, positions des baies et équipements. Les surfaces données sont approximatives. Les retombées, sofites, faux plafonds, emplacements des équipements sont figurés à titre indicatifs. Toutes modifications apportées au logement devront respecter l'article 16 de l'arrêté du 24 décembre 2015 relatif à l'accessibilité aux personnes handicapées des bâtiments d'habitation collectifs et des maisons.