

La Résidence du Lac

32, rue de Marseille - BELFORT 90000

Bâtiment	Niveau	Type	N°	Lot
A3	R+1	T3	312	

Date : 03/07/2025

Appartement 312

Surfaces habitables


<u>Surfaces habitables</u>	
Séjour	23,32
Chambre 1	11,33
Chambre 2	9,59
Dgt	8,64
Cuisine	7,73
SDB	5,39
Entrée	3,61
WC	1,25

70,86 m²

Extérieurs

Extérieurs Terrasse 37,91
37,91 m²

37,91 m²

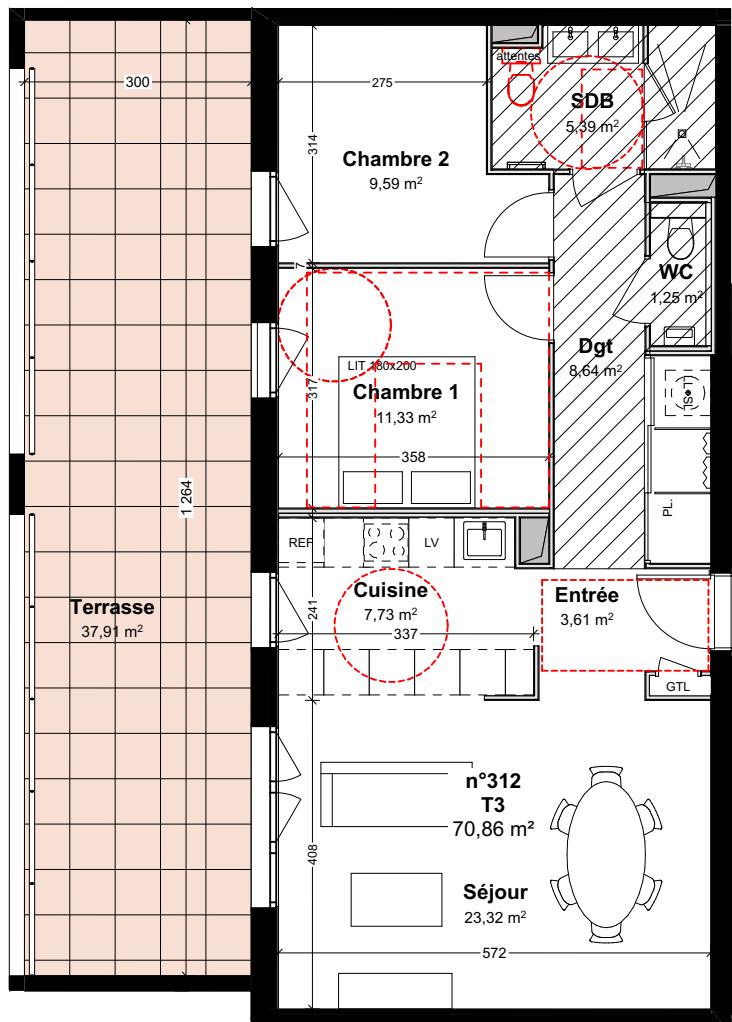

Echelle : 1:100 (1cm = 1,00 m) sur A4




Légende



Atelier Alain Calmус

Atelier Alain Calmus
4, faubourg des Ancêtres
90 000 BELFORT
03.84.28.33.12 - atelier@calmus-archi.com

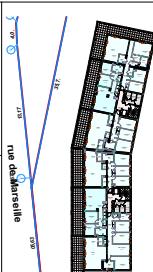

Repérage

Maitre d'ouvrage

SASU LA RESI
12, rue Gustave Lang
90000 BELFORT

90000 BELFORT
03.84.46.60.63 - promotion@ledomainedescygnes.fr

Nota : Des modifications sont susceptibles d'être apportées au plan du logement en fonction des nécessités techniques et administratives lors de la réalisation, pour les dimensions libres, positions des baies et équipements. Les surfaces données sont approximatives. Les rebordées, sofites, faux plafonds, emplacements des équipements sont figurés à titre indicatifs.
Toutes modifications apportées au logement devront respecter l'article 16 de l'arrêté du 24 décembre 2015 relatif à l'accessibilité aux personnes handicapées des bâtiments d'habitation collectifs et des maisons.