


La Résidence du Lac

32, rue de Marseille - BELFORT 90000


Bâtiment	Niveau	Type	N°	Lot
A3	RDC	T4/5	301	

Date : 03/07/2025

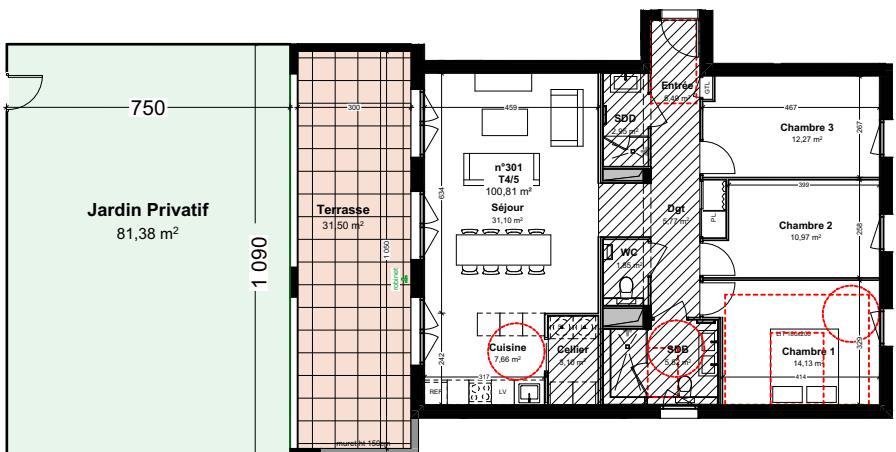

PLAN JARDIN

Appartement 301	
<u>Surfaces habitables</u>	
Séjour	31,10
Chambre 1	14,13
Chambre 3	12,27
Chambre 2	10,97
Cuisine	7,66
Dgt	5,77
SDB	5,52
Entrée	5,49
Cellier	3,10
SDD	2,95
WC	1,85
100,81 m²	
<u>Extérieurs</u>	
Jardin Privatif	81,38
Terrasse	31,50
112,88 m²	

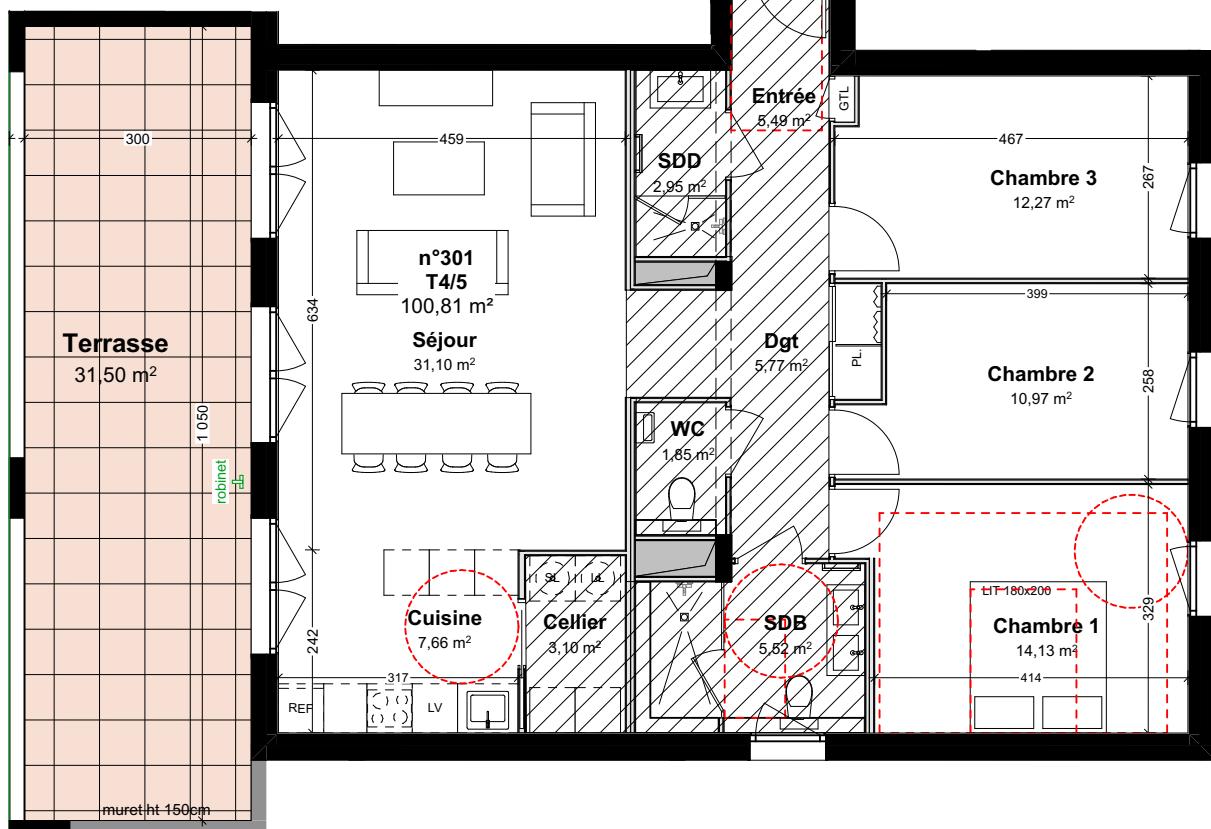

Echelle : 1:100 (1cm = 100 m) sur A4



Légende		
	faux-plafond	
	adaptabilité PMR	
	nourrices	
	sèche-serviette	
		terrasse plain pied par rapport au sol intérieur
		terrasse +16cm par rapport au sol intérieur

Maitre d'ouvrage


SASU LA RESI
12, rue Gustave Lang

90000 BELFORT
03.84.46.60.63 - promotion@ledomainedescygnes.fr

Architecte

Atelier Alain Calmус

Atelier Alain Calmus
4, faubourg des Ancêtres
90 000 BELFORT
03.84.28.33.12 - atelier@calmus-archi.com

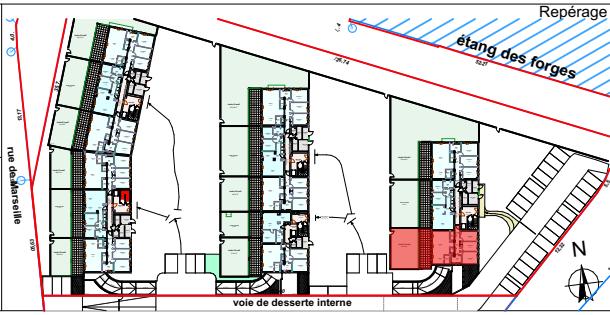

Nota : Des modifications sont susceptibles d'être apportées au plan du logement en fonction des nécessités techniques et administratives lors de la réalisation, pour les dimensions libres, positions des baies et équipements. Les surfaces données sont approximatives. Les retombées, sofites, faux plafonds, emplacements des équipements sont figurés à titre indicatifs.
Toutes modifications apportées au logement devront respecter l'article 16 de l'arrêté du 24 décembre 2015 relatif à l'accessibilité aux personnes handicapées des bâtiments d'habitation collectifs et des maisons.