

La Résidence du Lac

32, rue de Marseille - BELFORT 90000

Bâtiment

Niveau

Type

N°

Lot

A1

RDC

T2

103bN

Appartement 103bN

Surfaces habitables

Séjour	21,87
Chambre	12,53
SDB	5,22
Cuisine	4,67
Degt.	4,08

48,37 m²


Extérieurs

Terrasse	13,91
Jardin Privatif	4,06


17,97 m²

Jardin Privatif

4,06 m²

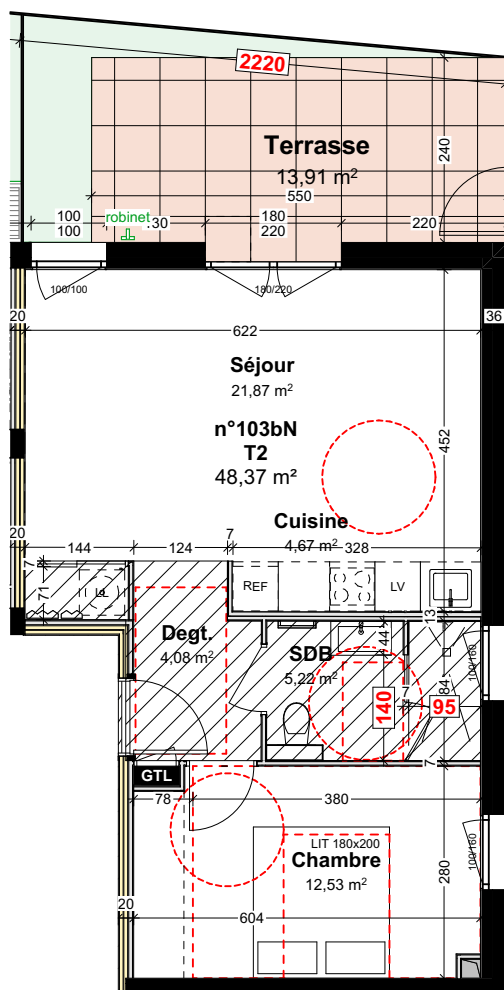

Echelle : 1:100 sur A4

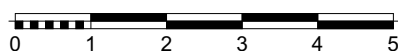

Date d'édition : 13/04/2026

Maitre d'ouvrage

SASU LA RESIDENCE DU LAC

12, rue Gustave Lang

90000 BELFORT

03.84.46.60.63 - promotion@ledomaindescyngnes.fr

Légende

faux-plafond

adaptabilité PMR

nourrices

sèche-serviette

terrasse plain pied
par rapport au sol intérieur

terrasse +16cm par rapport
au sol intérieur

Architecte




Atelier Alain Calmus

4, faubourg des Ancêtres

90 000 BELFORT

03.84.28.33.12 - atelier@calmus-archi.com

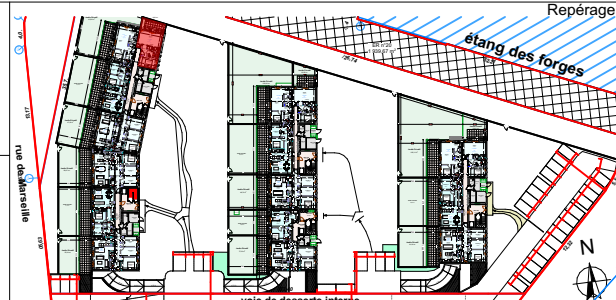

Nota : Des modifications sont susceptibles d'être apportées au plan du logement en fonction des nécessités techniques et administratives lors de la réalisation, pour les dimensions libres, positions des baies et équipements. Les surfaces données sont approximatives. Les retombées, soffites, faux plafonds, emplacements des équipements sont figurés à titre indicatifs. Toutes modifications apportées au logement devront respecter l'article 16 de l'arrêté du 24 décembre 2015 relatif à l'accessibilité aux personnes handicapées des bâtiments d'habitation collectifs et des maisons.